
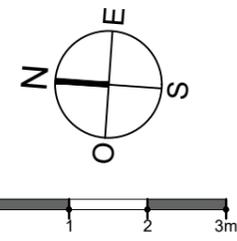


Par-delà l'Horizon

Résidence

LOVERVAL

A1.3

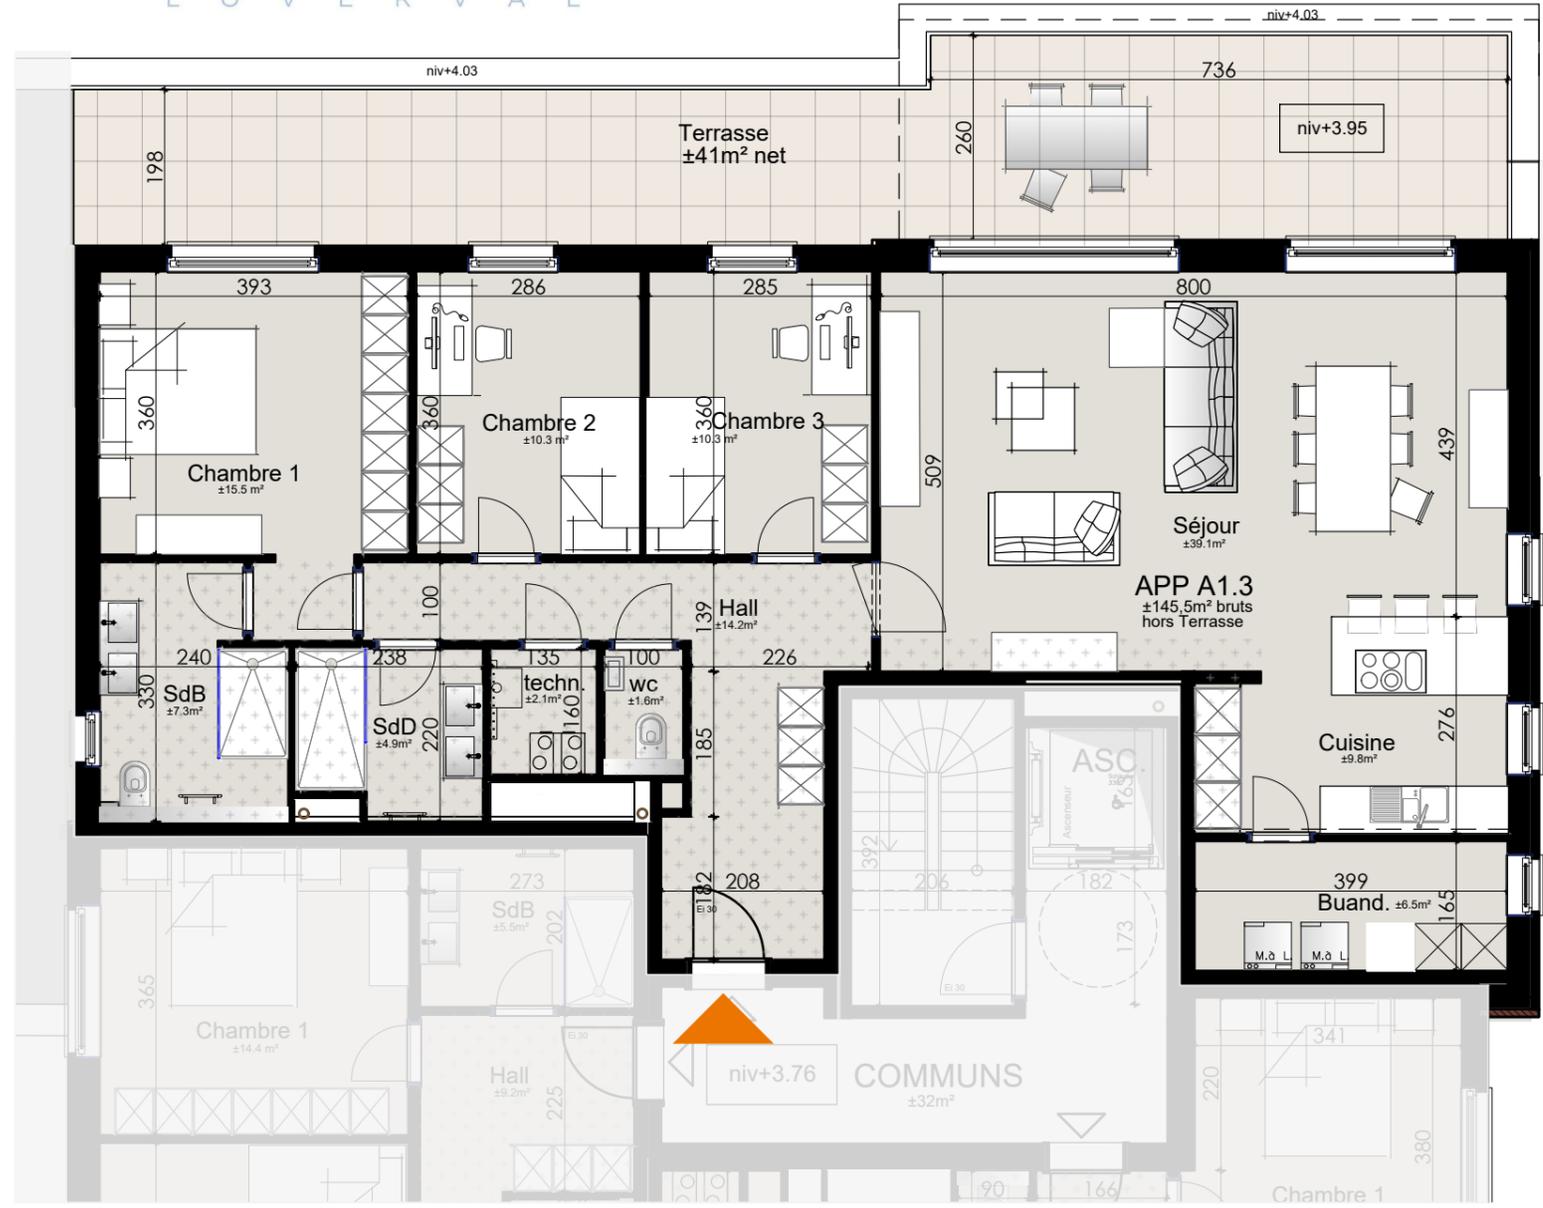

EXTRAIT DE PLAN DU 1er ETAGE APARTEMENT A1.3

Le mobilier présent sur les plans est dessiné à titre indicatif et n'est pas compris dans le prix de vente ; son positionnement sert à donner une idée de l'agencement possible (non obligatoire) dans les différentes pièces en fonction de la logique des lieux. Seuls, le mobilier de cuisine, les équipements liés aux installations sanitaire, chauffage et ventilation sont compris suivant les descriptions reprises dans le descriptif de vente de référence. Les renseignements figurant sur les plans sont fournis à titre indicatif et sont non contractuels; Bien qu'ayant fait l'objet d'une attention toute particulière lors de l'élaboration du matériel commercial, les informations qui y sont reprises sont données sous réserve d'erreur(s) de saisie et/ou de modification(s) éventuelle(s) lors de l'établissement des plans d'exécution. Les vues 3D hyper-réalistes qui illustrent les plans de vente sont également données à titre purement indicatif. La modélisation, réalisée sur base des plans de permis d'urbanisme, n'a forcément pas pu intégrer toutes les dernières évolutions qui auraient pu être opérées ultérieurement sur les plans d'exécution. En cas de contradiction(s), le descriptif de vente de référence prévaut.

Légende du plan:

 Zone(s) supposées avec présence de faux plafonds techniques



Positionnement appart.



Façade latérale gauche



Façade Arrière



Simulations 3D



Plan de situation

Situation du projet : chaussée de Philippeville, 81 6280 LOVERVAL

24 06 2024

Caractéristiques de l'appartement :

- 3 chambres - 2 salles de douche
- Surface brute totale : ± 145,5m² (hors terrasse)
- Surface nette terrasse : ± 41m²

