




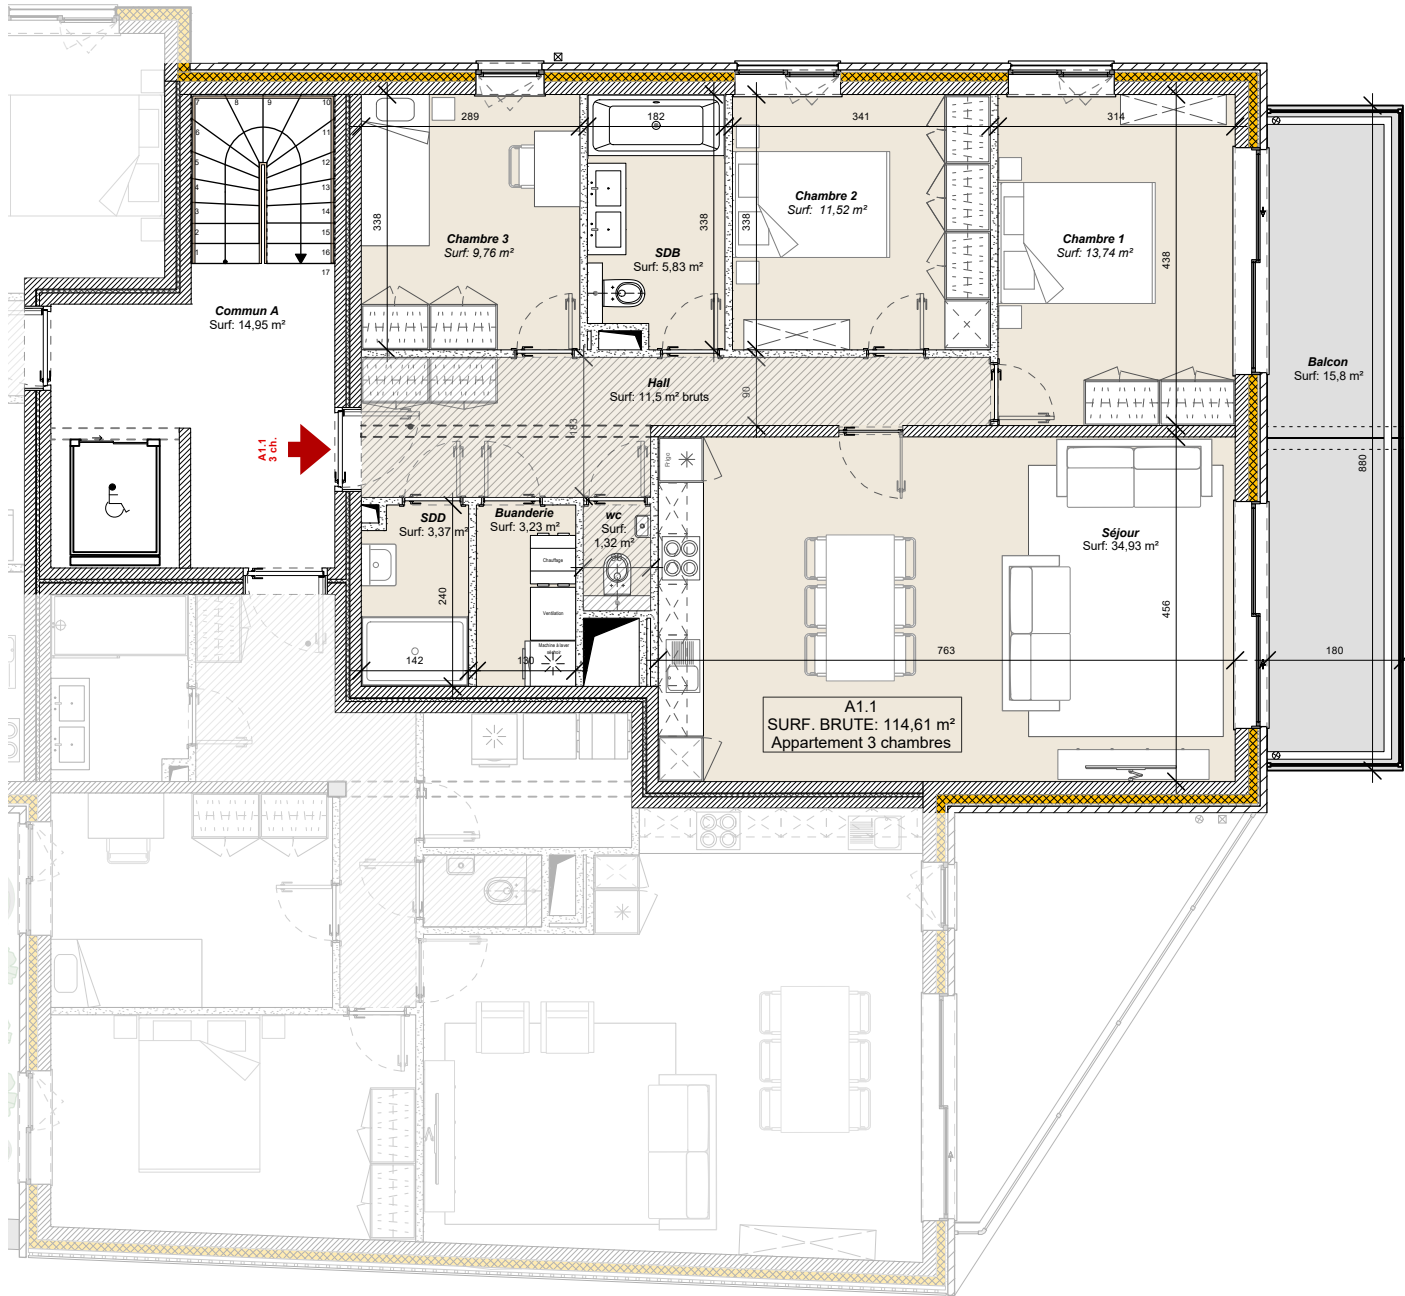


EXTRAIT DE PLAN DU 1er ETAGE
APPARTEMENT A1.1

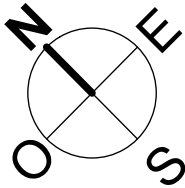

Légende du plan :

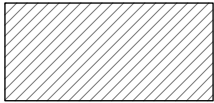

Zone(s) superposées avec présence de faux plafonds techniques

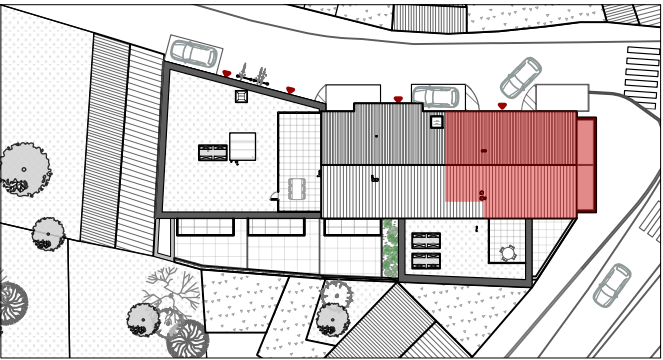

Plan d'implantation



Plan 1er étage - positionnement de l'appartement



Façade Ruelle des Remparts



Façade Rue Albert 1er

Caractéristiques de l'appartement :

- 3 chambres - 2 salles d'eau
- Surface brute totale : 114,61 m² (hors balcon)
- Surface nette terrasse : 15,8 m²