




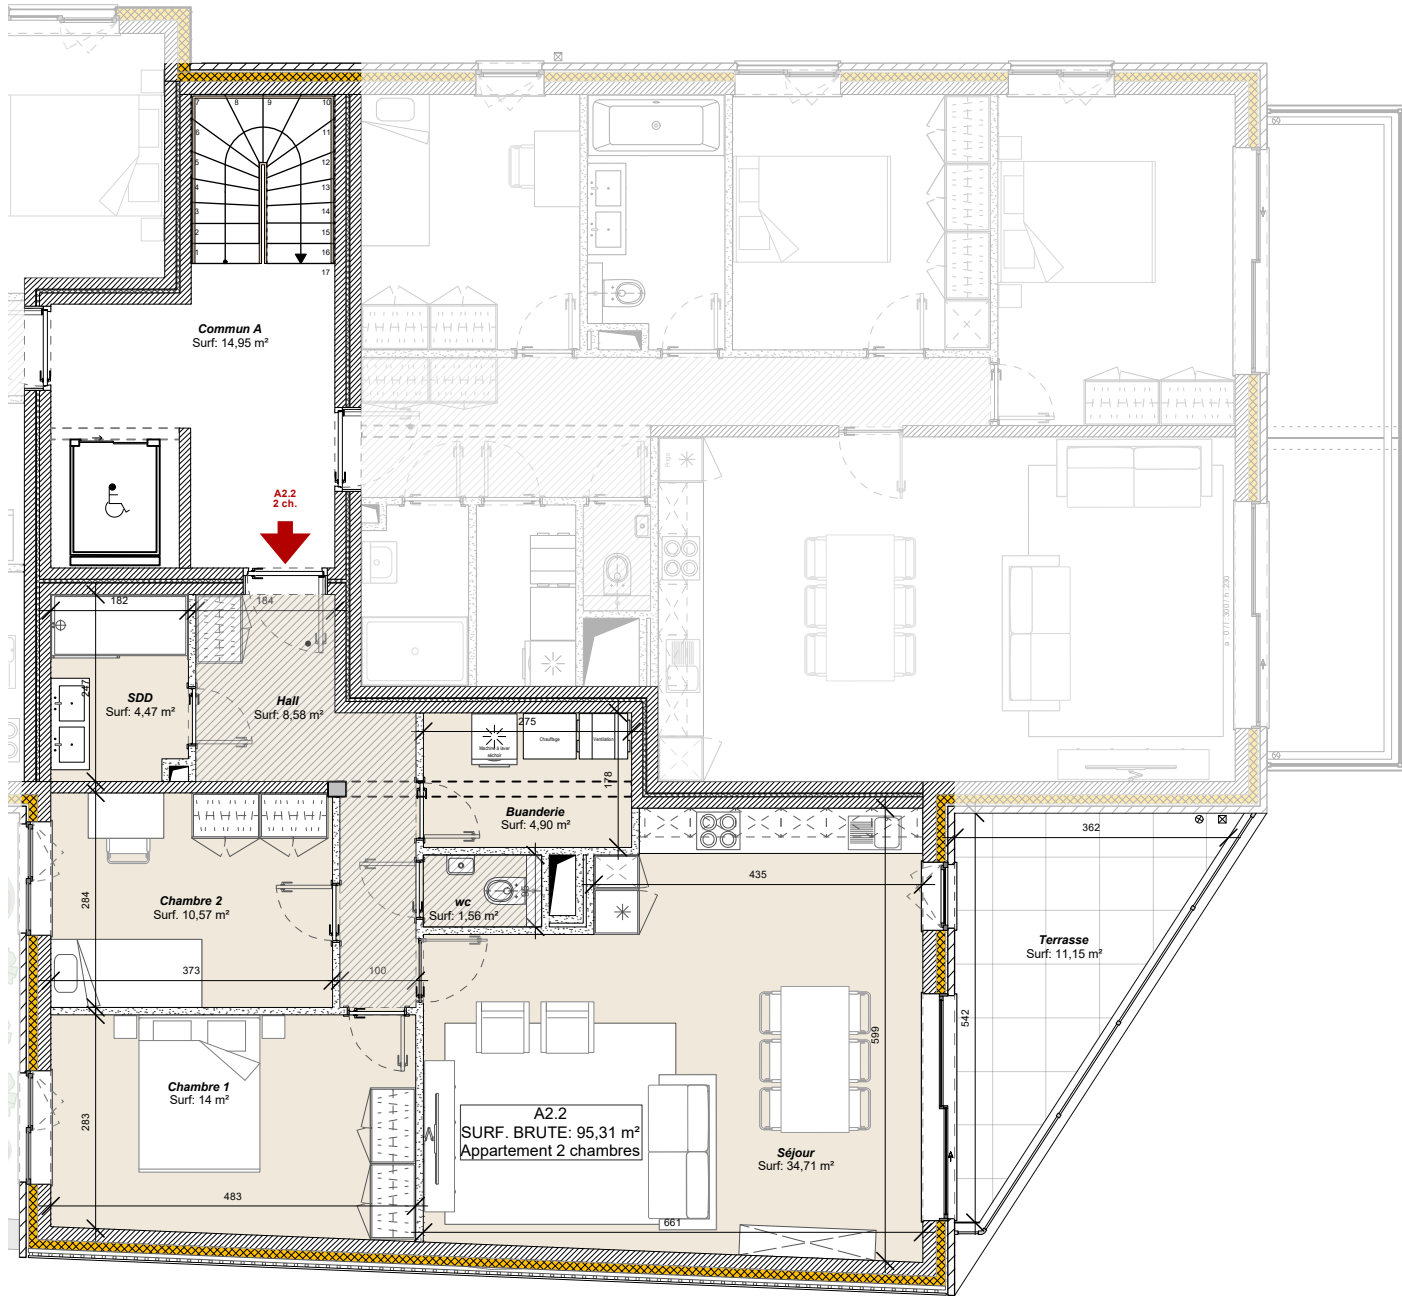


EXTRAIT DE PLAN DU 2e ETAGE
APPARTEMENT A2.2

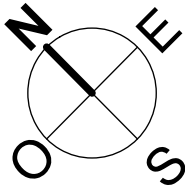

Légende du plan :

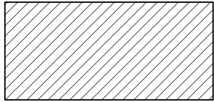

Zone(s) superposées avec présence de faux plafonds techniques

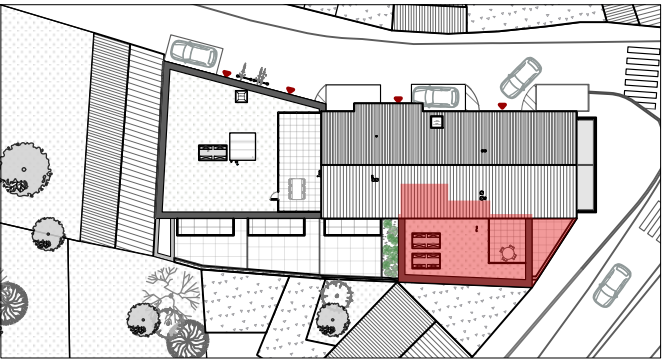


Plan d'implantation



Plan 2e étage - positionnement de l'appartement



Façade Rue Albert 1er

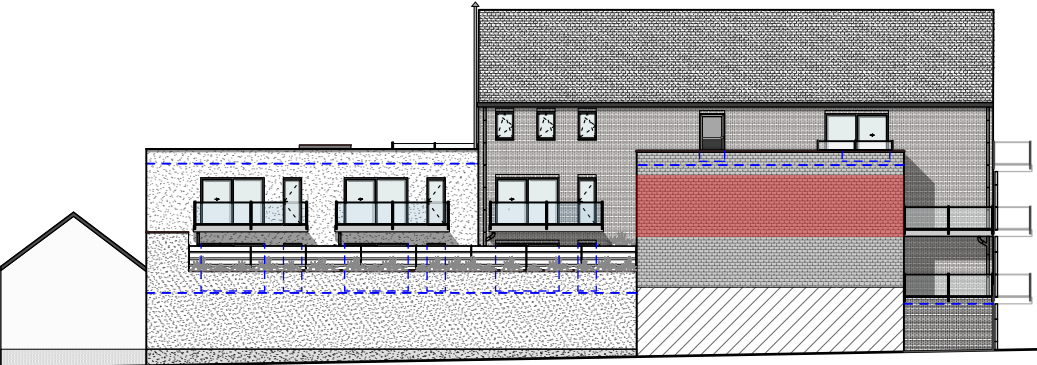

Façade jardin

Caractéristiques de l'appartement :

- 2 chambres - 1 salle de douche
- Surface brute totale : 95,31 m² (hors terrasse)
- Surface nette terrasse : 11,15 m²