


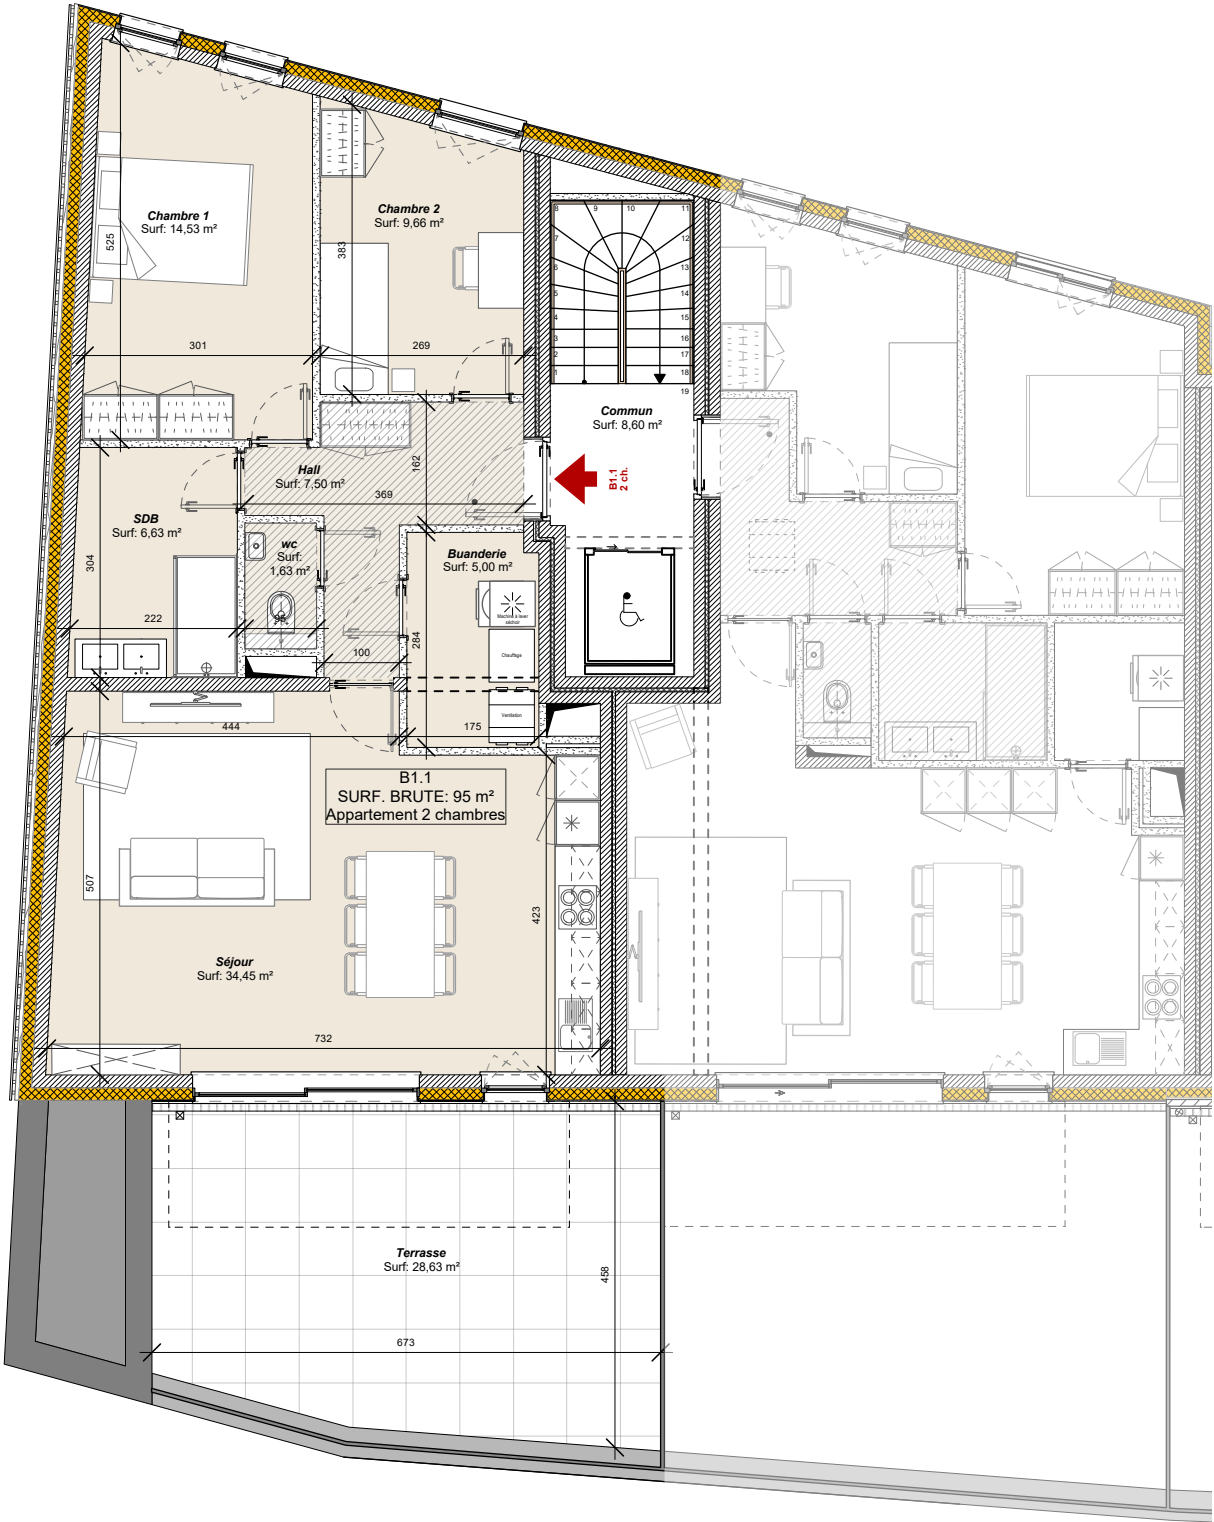


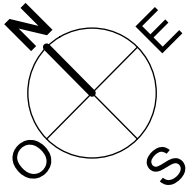


EXTRAIT DE PLAN DU 1er ETAGE
APPARTEMENT B1.1

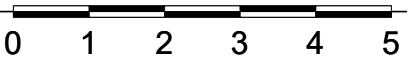

Légende du plan :

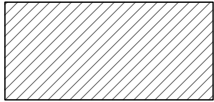

Zone(s) superposées avec présence de faux plafonds techniques

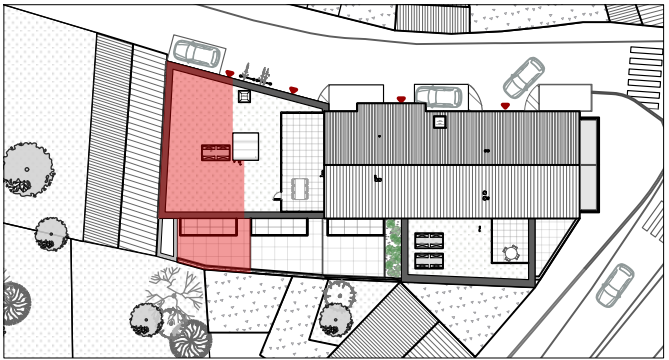


Plan d'implantation



Plan 1er étage - positionnement de l'appartement



Façade Rue des Remparts

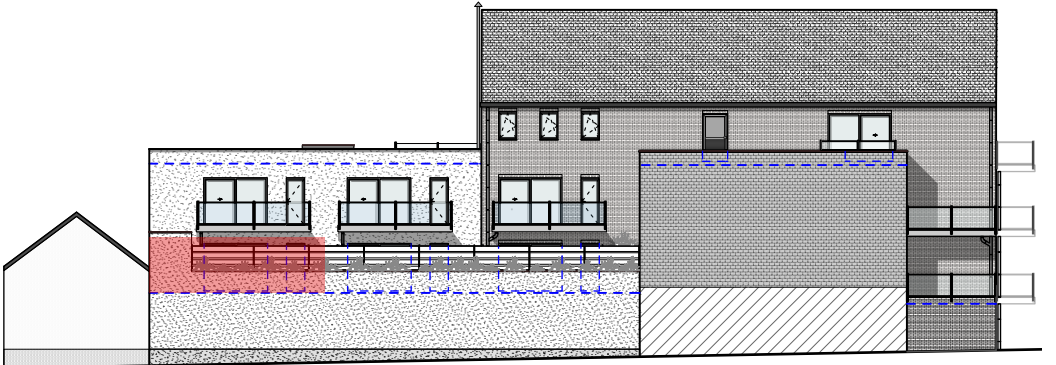

Façade jardin

Caractéristiques de l'appartement :

- 2 chambres - 1 salle de douche
- Surface brute totale : 95 m² (hors terrasse)
- Surface nette terrasse : 28,73 m²