


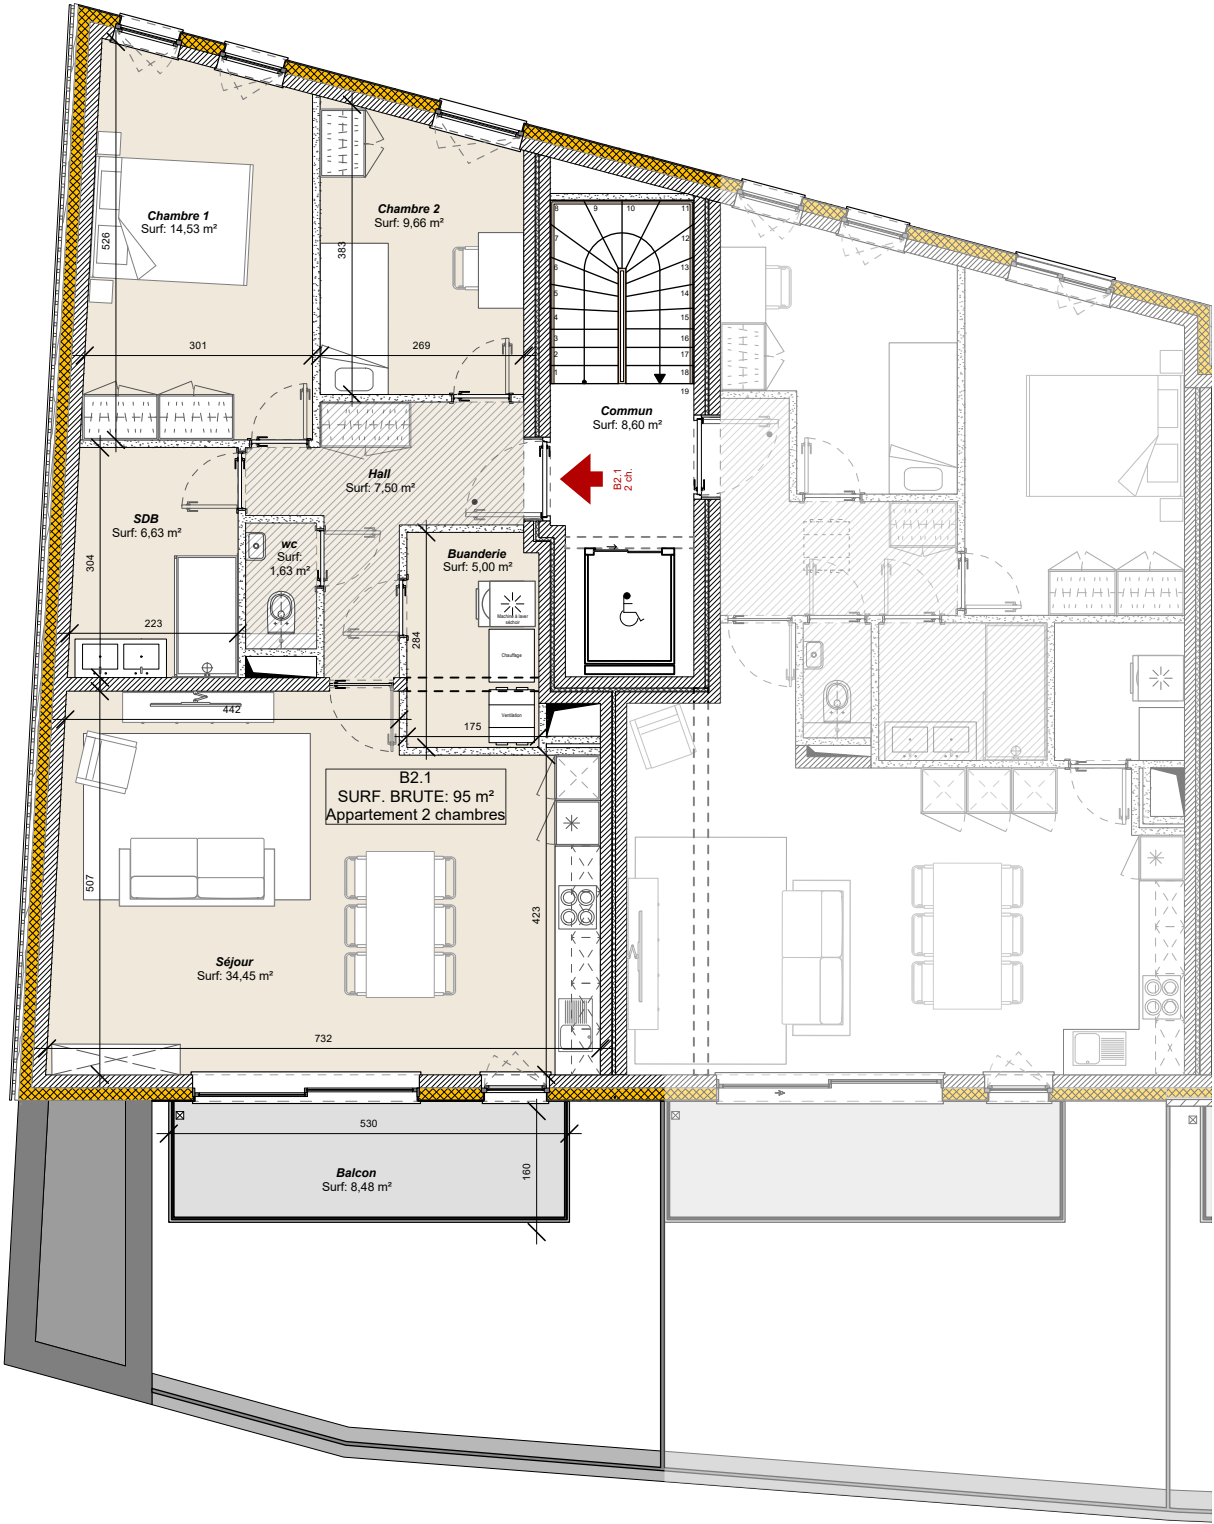


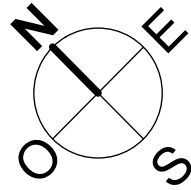


EXTRAIT DE PLAN DU 2e ETAGE
APPARTEMENT B2.1

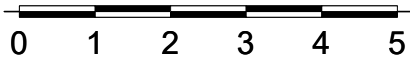

Légende du plan :

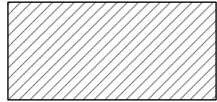

Zone(s) superposées avec présence de faux plafonds techniques

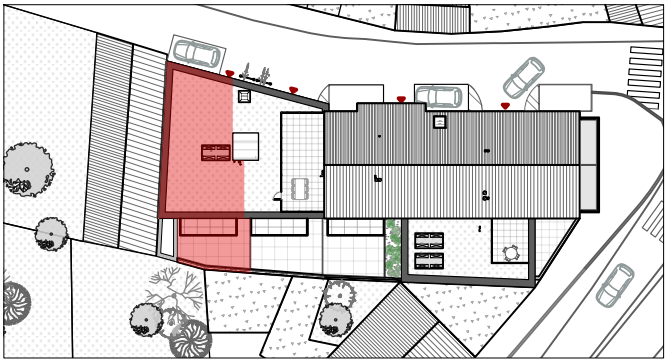


Plan d'implantation



Plan 2e étage - positionnement de l'appartement



Façade Ruelle des Remparts

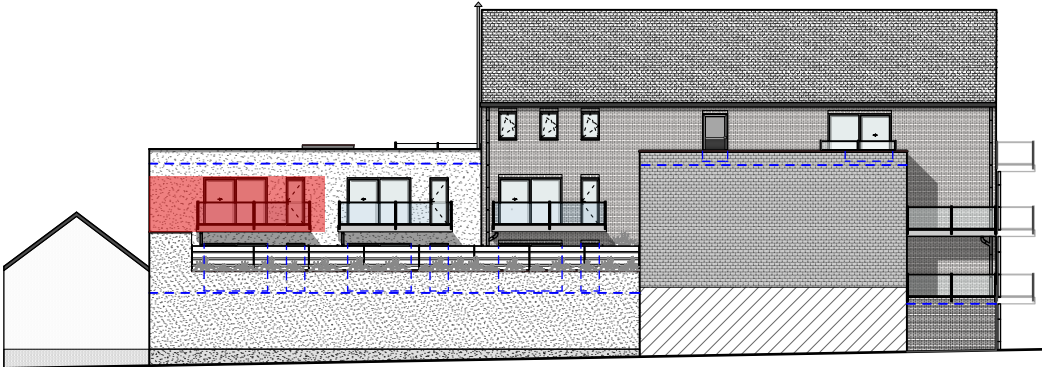

Façade jardin

Caractéristiques de l'appartement :

- 2 chambres - 1 salle de douche
- Surface brute totale : 95 m² (hors balcon)
- Surface nette balcon : 8,48 m²